


Maatvoering gebaseerd op stedenbouwkundig plan gemeente Eemsdelta

PROJECT 45 woningen Middelstum
 OPDRACHTGEVER Van Wijnen Groningen
 ONDERDEEL Kaveltekening bouwnr 15 t/m 18
 FASE Bewonersmap

NUMMER 12W-VK-D1-GZW-00
 SCHAAL 1:200
 DATUM 21-06-2024
 WIJZIGING

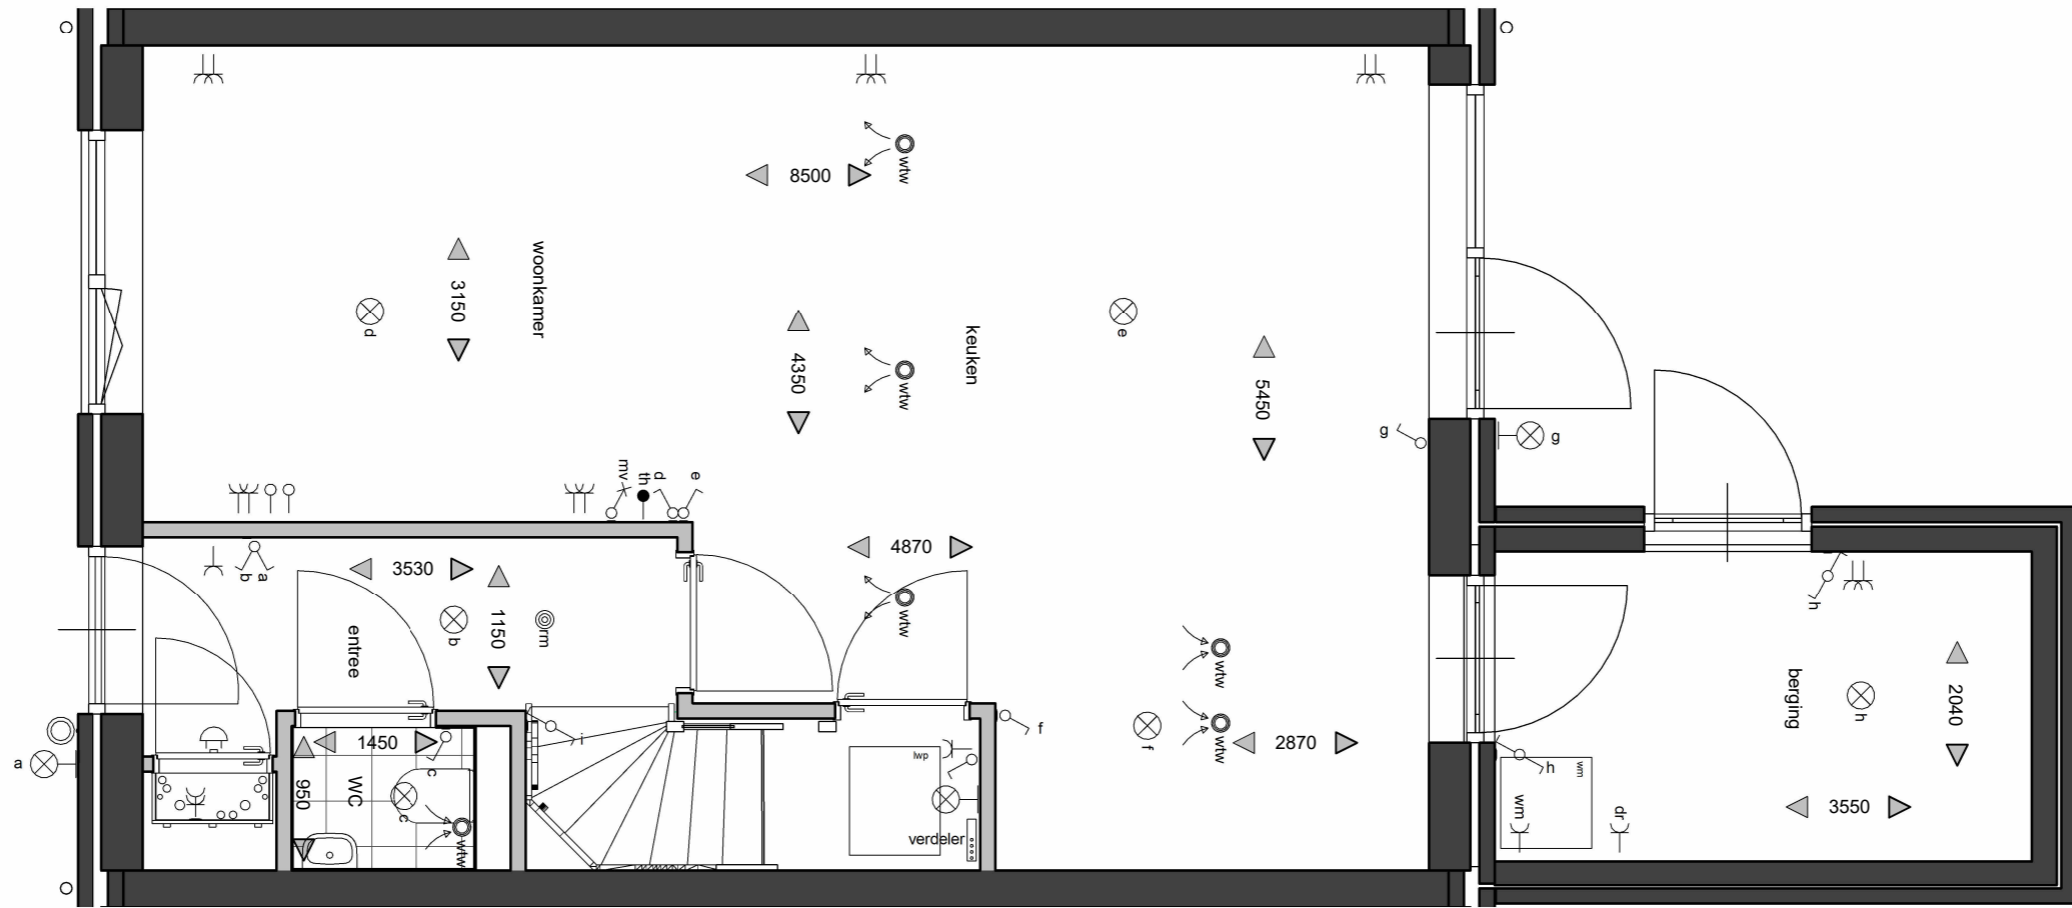


Begane grond

Bouwnummer 16

PROJECT 45 woningen Middelstum
 OPDRACHTGEVER Van Wijnen Groningen
 ONDERDEEL Plattegrond begane grond bnr 16
 FASE Bewonersmap

NUMMER 12W-VK-D1-GZW-04
 SCHAAL 1:50
 DATUM 21-06-2024
 WIJZIGING

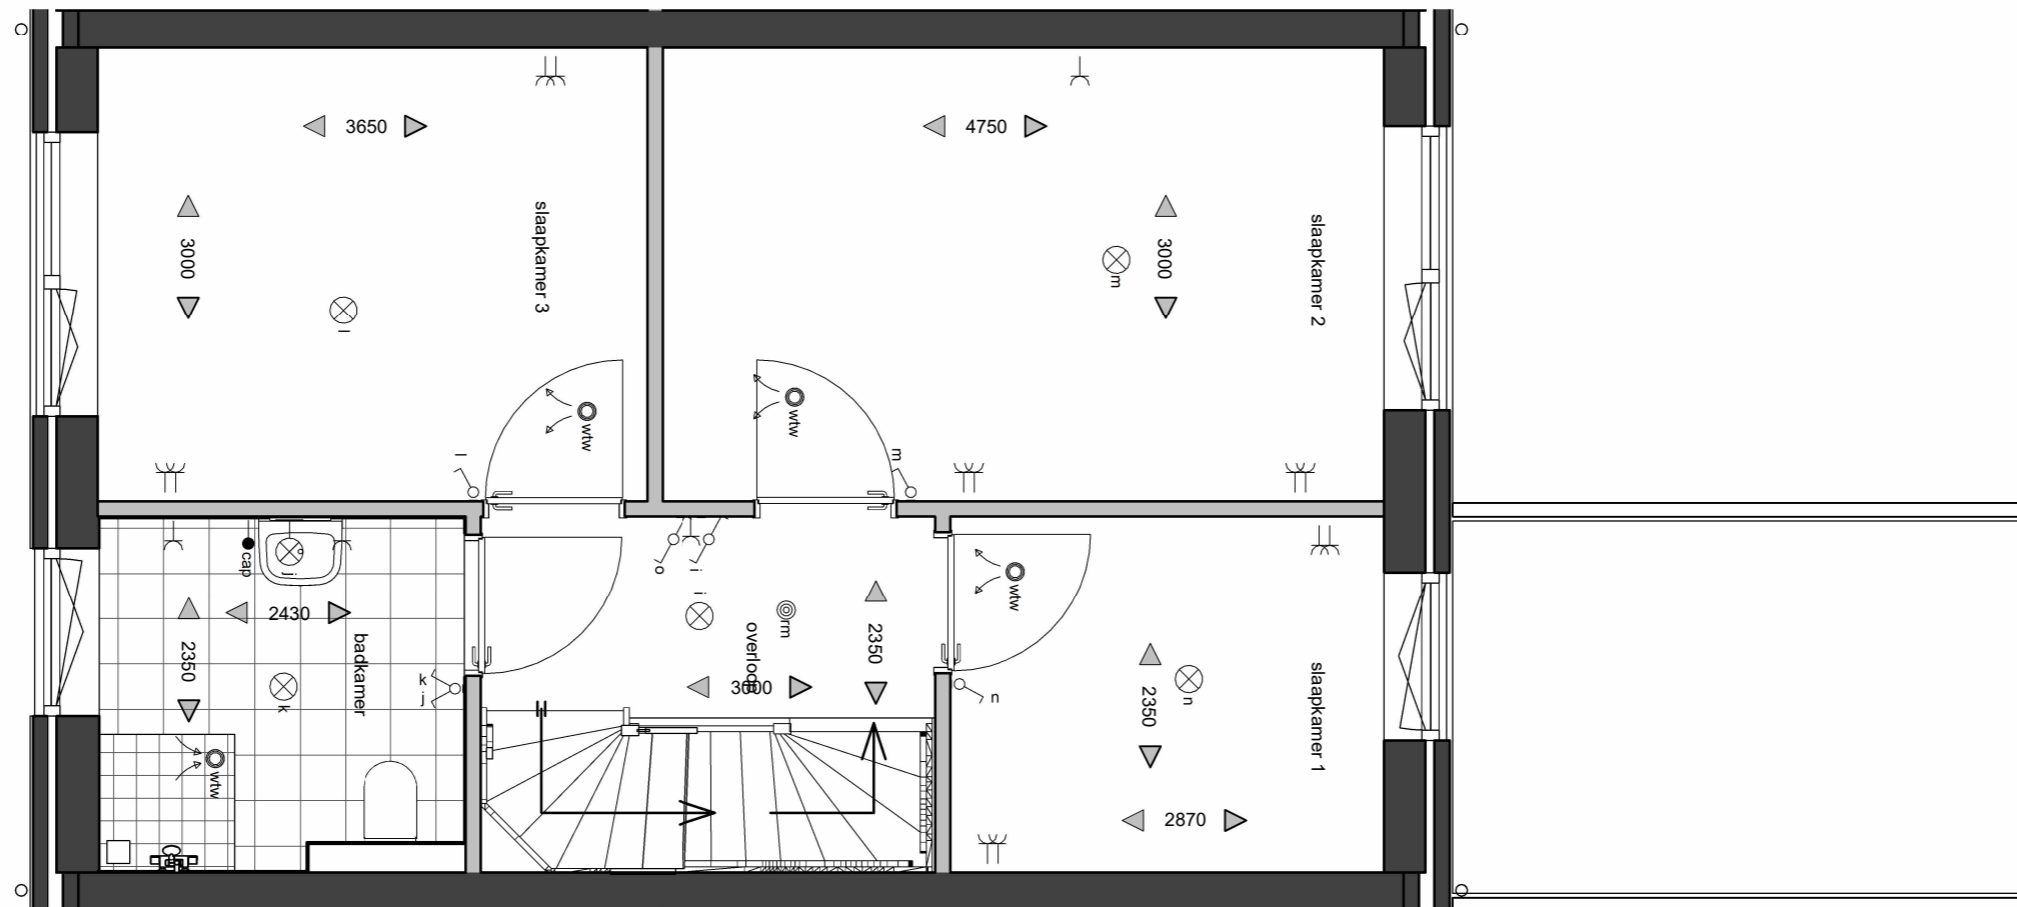


1e verdieping

Bouwnummer 16

PROJECT 45 woningen Middelstum
 OPDRACHTGEVER Van Wijnen Groningen
 ONDERDEEL Plattegrond 1e verdieping bnr 16
 FASE Bewonersmap

NUMMER 12W-VK-D1-GZW-05
 SCHAAL 1:50
 DATUM 21-06-2024
 WIJZIGING

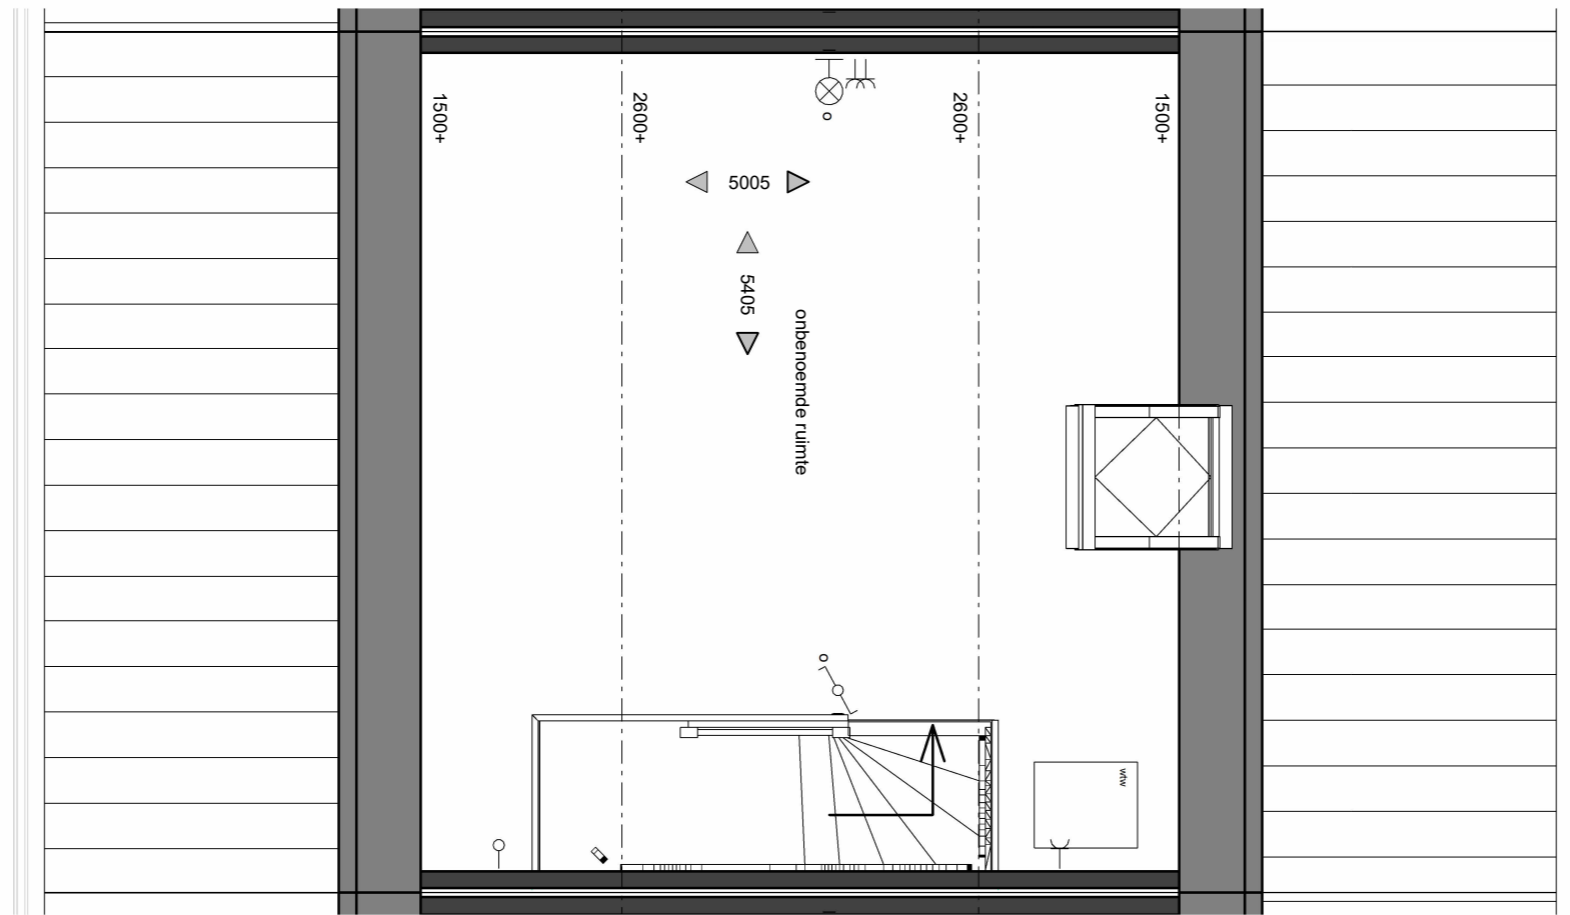

2e verdieping

Bouwnummer 16

PROJECT 45 woningen Middelstum
 OPDRACHTGEVER Van Wijnen Groningen
 ONDERDEEL Plattegrond 2e verdieping bnr 16
 FASE Bewonersmap

NUMMER 12W-VK-D1-GZW-06
 SCHAAL 1:50
 DATUM 21-06-2024
 WIJZIGING



Bouwnummer 15

Bouwnummer 16

Bouwnummer 17

Bouwnummer 18

Voorgevel

PROJECT 45 woningen Middelstum
 OPDRACHTGEVER Van Wijnen Groningen
 ONDERDEEL Voorgevel bouwnr 15 t/m 18
 FASE Bewonersmap

NUMMER 12W-VK-D1-GZW-13
 SCHAAL 1:100
 DATUM 21-06-2024
 WIJZIGING



Achtergevel

PROJECT 45 woningen Middelstum
OPDRACHTGEVER Van Wijnen Groningen
ONDERDEEL Achtergevel bouwnr 15 t/m 18
FASE Bewonersmap

NUMMER 12W-VK-D1-GZW-14
SCHAAL 1:100
DATUM 21-06-2024
WIJZIGING



Bouwnummer 15

Zijgevel




Bouwnummer 18

Zijgevel

PROJECT 45 woningen Middelstum
 OPDRACHTGEVER Van Wijnen Groningen
 ONDERDEEL Zijgevel bouwnr 11 en 18
 FASE Bewonersmap

NUMMER 12W-VK-D1-GZW-15
 SCHAAL 1:100
 DATUM 21-06-2024
 WIJZIGING

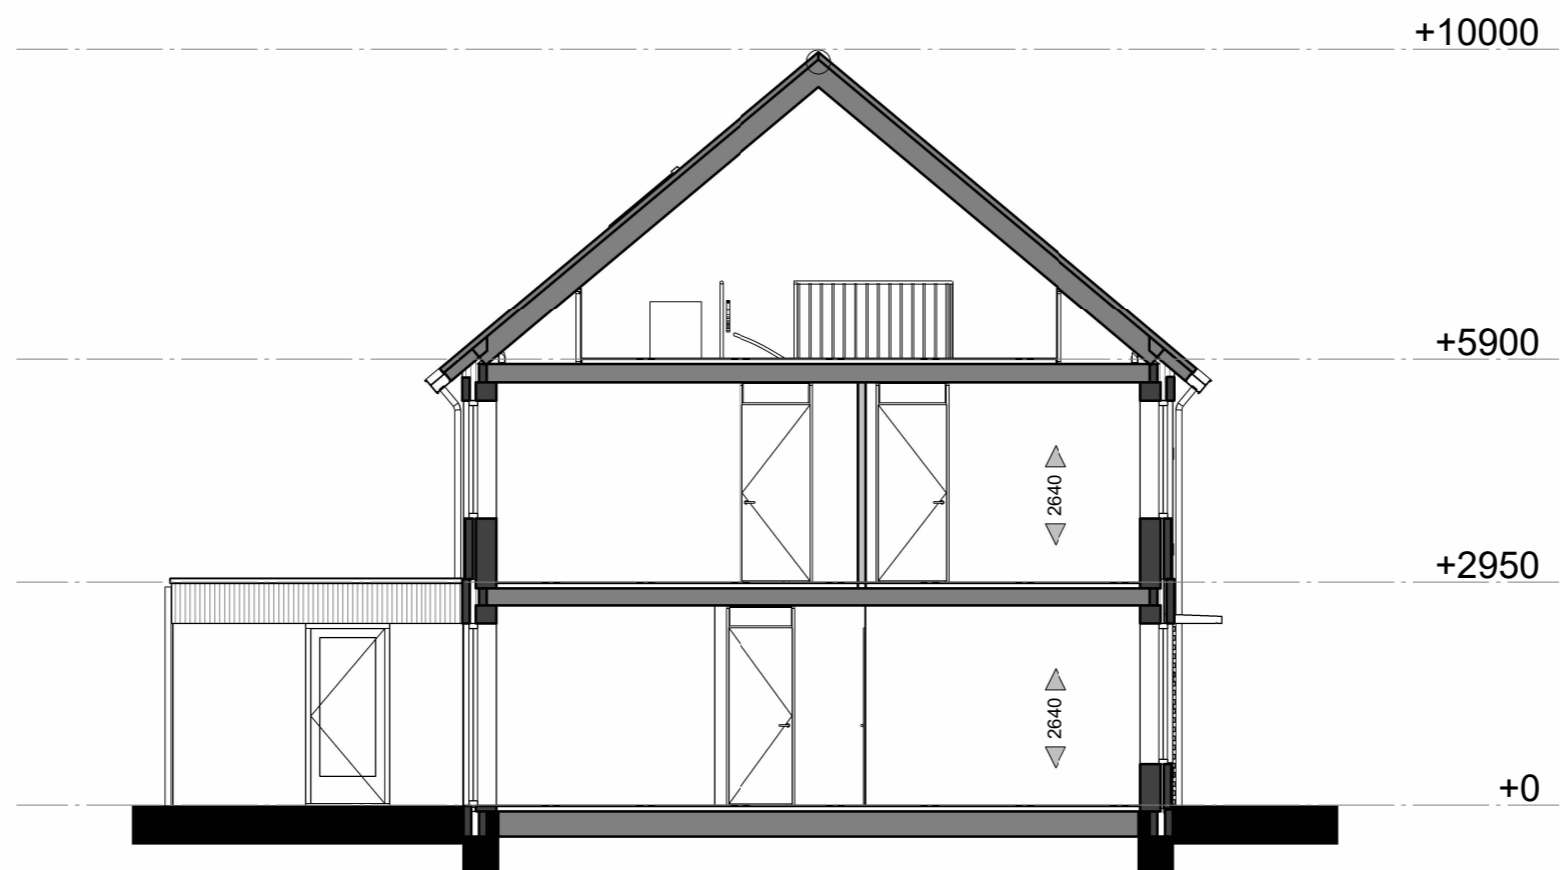

Doorsnede

PROJECT 45 woningen Middelstum
 OPDRACHTGEVER Van Wijnen Groningen
 ONDERDEEL Doorsnede bnr 15 t/m 18
 FASE Bewonersmap

NUMMER 12W-VK-D1-GZW-16
 SCHAAL 1:100
 DATUM 21-06-2024
 WIJZIGING