


Maatvoering gebaseerd op stedenbouwkundig plan gemeente Eemsdelta

PROJECT 45 woningen Middelstum
 OPDRACHTGEVER Van Wijnen Groningen
 ONDERDEEL Kaveltekening bouwnr 35 en 36
 FASE Bewonersmap

NUMMER 12W-VK-A-LLB-00
 SCHAAL 1:200
 DATUM 04-07-2024
 WIJZIGING

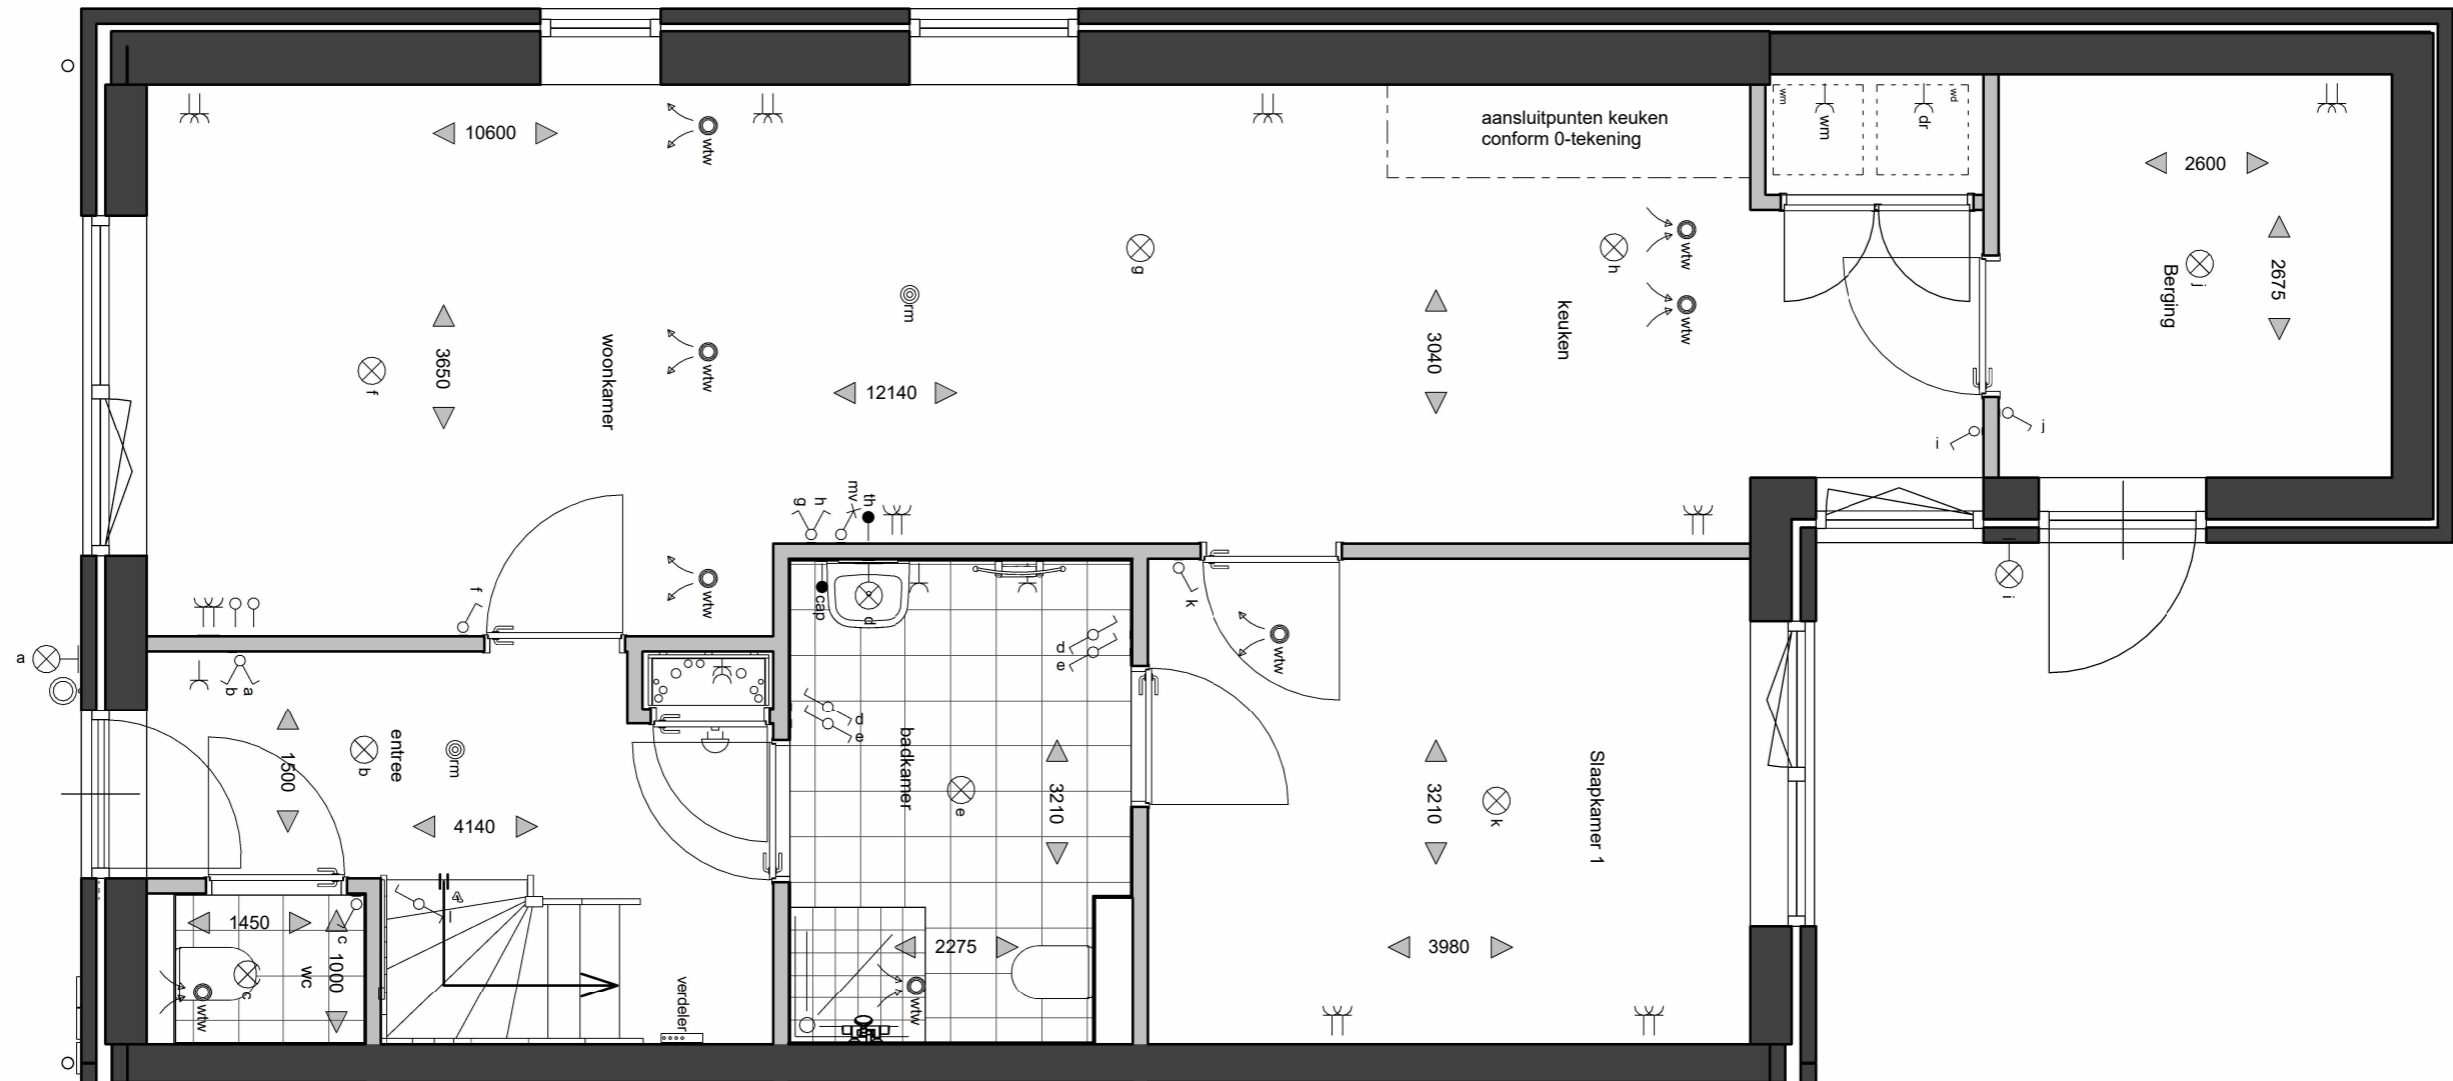


Begane grond

Bouwnummer 35

PROJECT 45 woningen Middelstum
 OPDRACHTGEVER Van Wijnen Groningen
 ONDERDEEL Plattegrond begane grond bnr 35
 FASE Bewonersmap

NUMMER 12W-VK-A-LLB-01
 SCHAAL 1:50
 DATUM 04-07-2024
 WIJZIGING

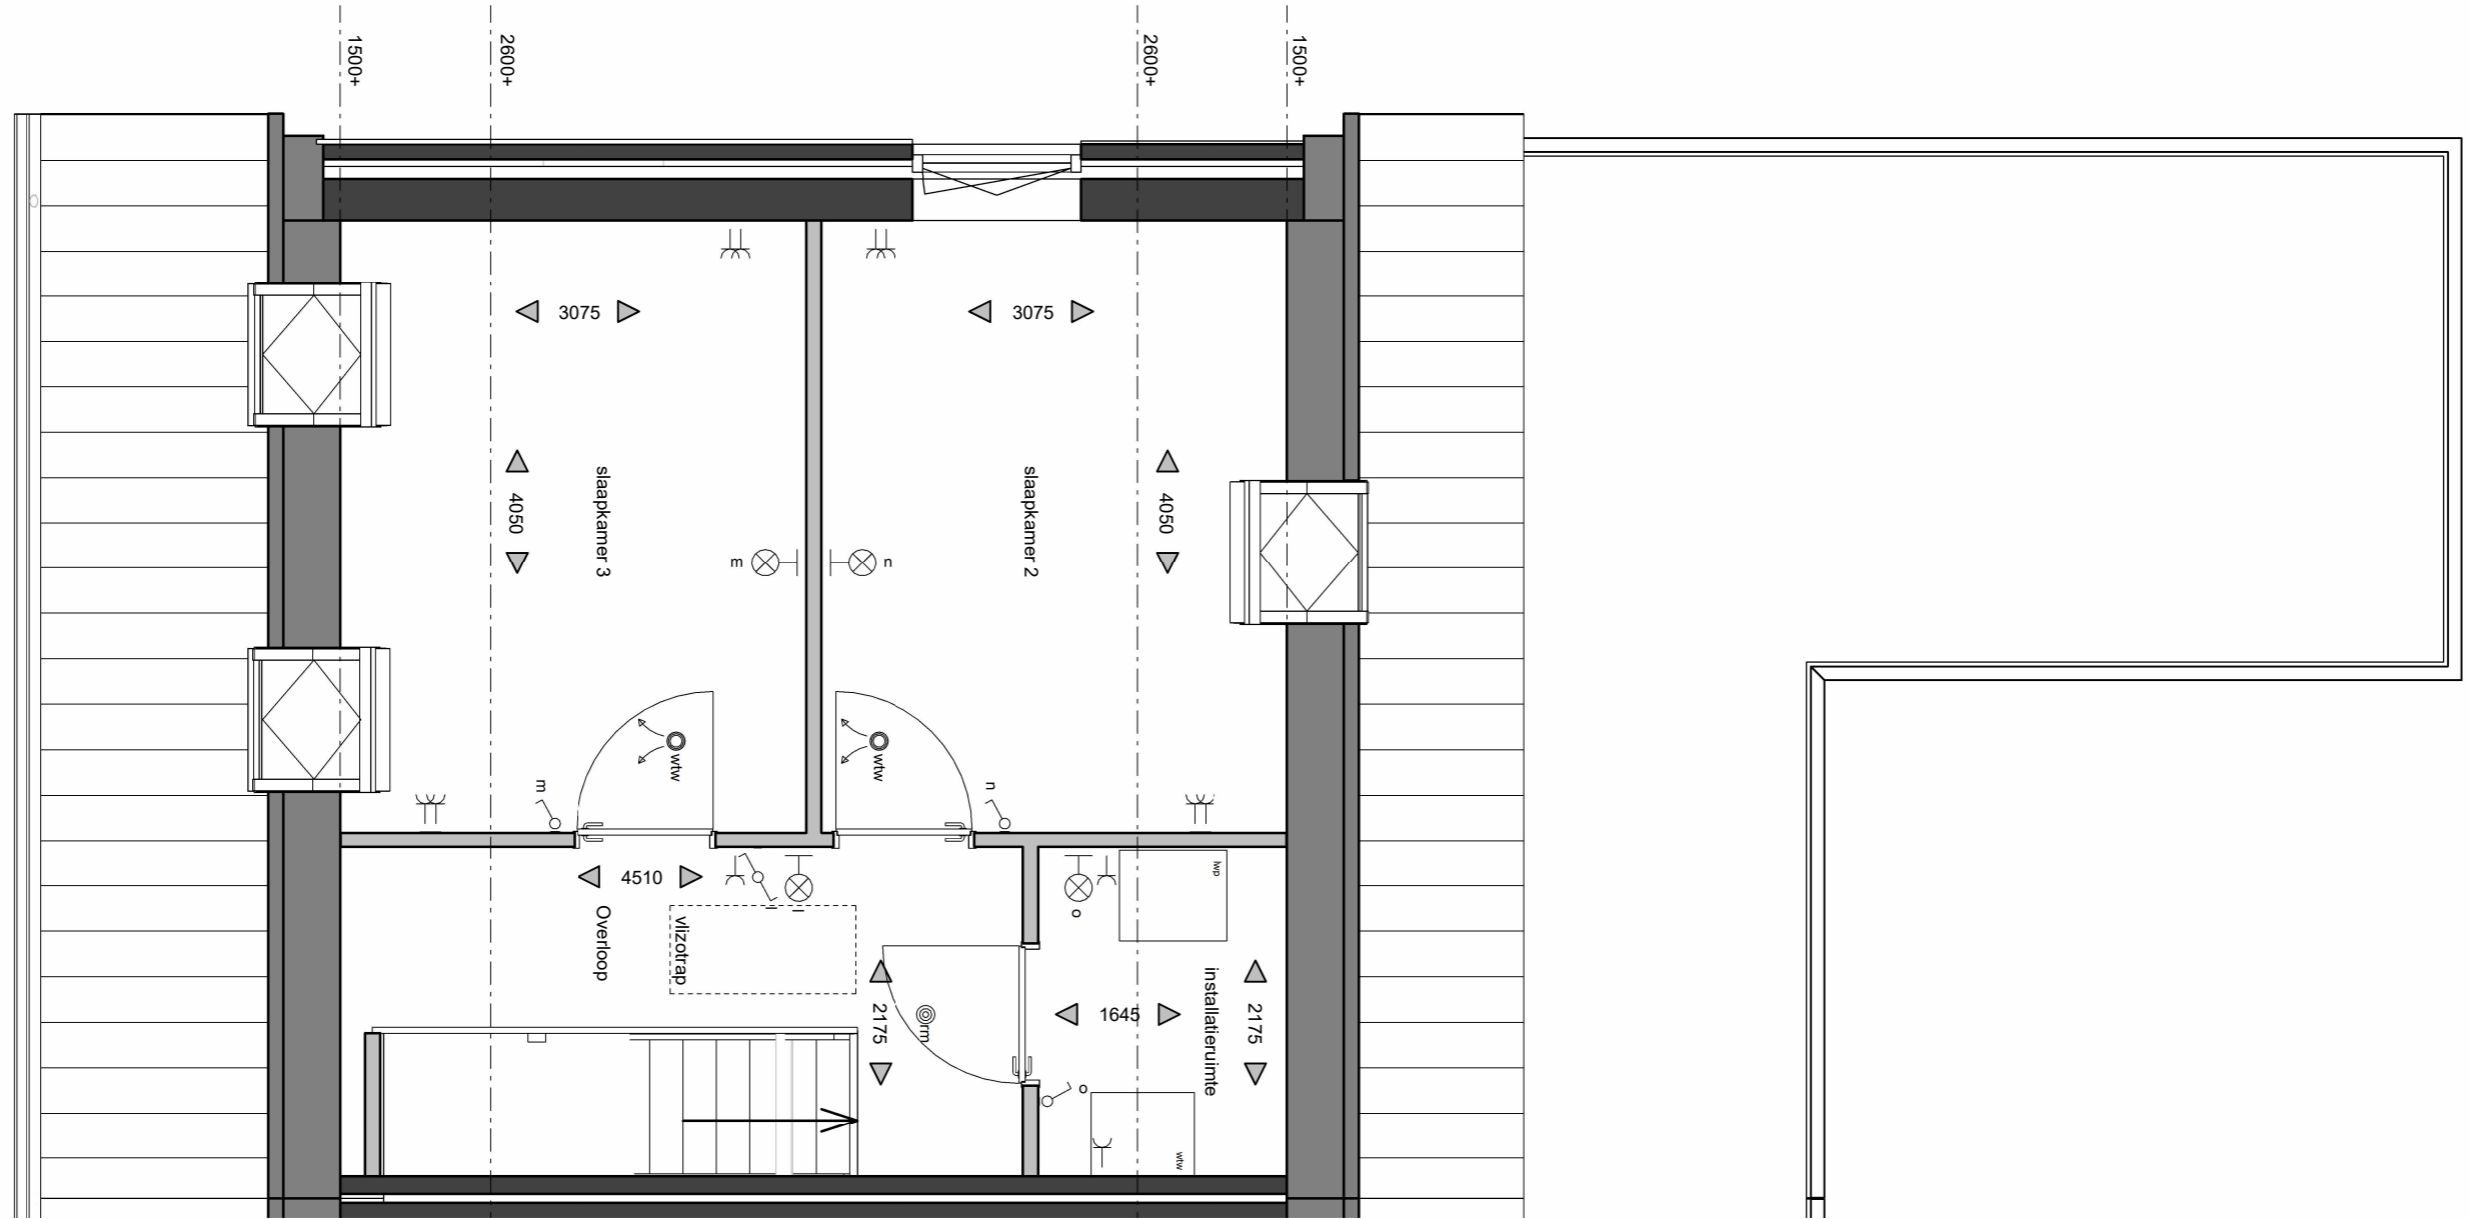

1e verdieping

Bouwnummer 35

PROJECT 45 woningen Middelstum
 OPDRACHTGEVER Van Wijnen Groningen
 ONDERDEEL Plattegrond 1e verdieping bnr 35
 FASE Bewonersmap

NUMMER 12W-VK-A-LLB-02
 SCHAAL 1:50
 DATUM 04-07-2024
 WIJZIGING



Bouwnummer 35

Bouwnummer 36

Voorgevel



Bouwnummer 36

Bouwnummer 35

Achtergevel

PROJECT 45 woningen Middelstum
 OPDRACHTGEVER Van Wijnen Groningen
 ONDERDEEL Voor- en achtergevel bnr 35 en 36
 FASE Bewonersmap

NUMMER 12W-VK-A-LLB-05
 SCHAAL 1:100
 DATUM 04-07-2024
 WIJZIGING



Bouwnummer 35

Zijgevel




Bouwnummer 36

Zijgevel

PROJECT 45 woningen Middelstum
OPDRACHTGEVER Van Wijnen Groningen
ONDERDEEL Zijgevels bnr 35 en 36
FASE Bewonersmap

NUMMER 12W-VK-A-LLB-06
SCHAAL 1:100
DATUM 04-07-2024
WIJZIGING

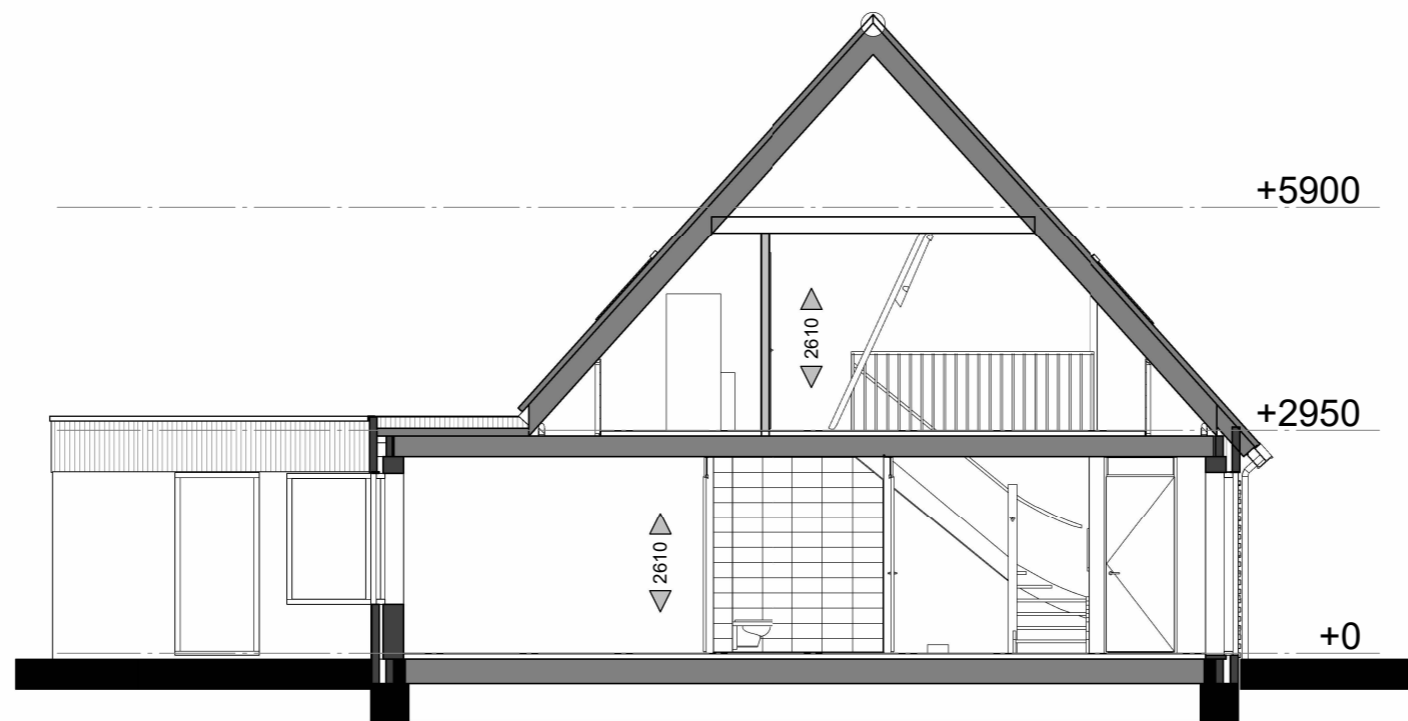

Doorsnede

PROJECT 45 woningen Middelstum
OPDRACHTGEVER Van Wijnen Groningen
ONDERDEEL Doorsnede bnr 35 en 36
FASE Bewonersmap

NUMMER 12W-VK-A-LLB-07
SCHAAL 1:100
DATUM 04-07-2024
WIJZIGING